


**Prerez strehe:**

slamnata kritina (kvalitetna ržena slama) deb. 25 cm  
prečne late 4/5 cm  
špirovci

*Pri zamenjavi okroglic je treba ponovno uporabiti ročno obdelane okroglice, za vezanje pa uporabiti naravni material (vrbovo šibje).*

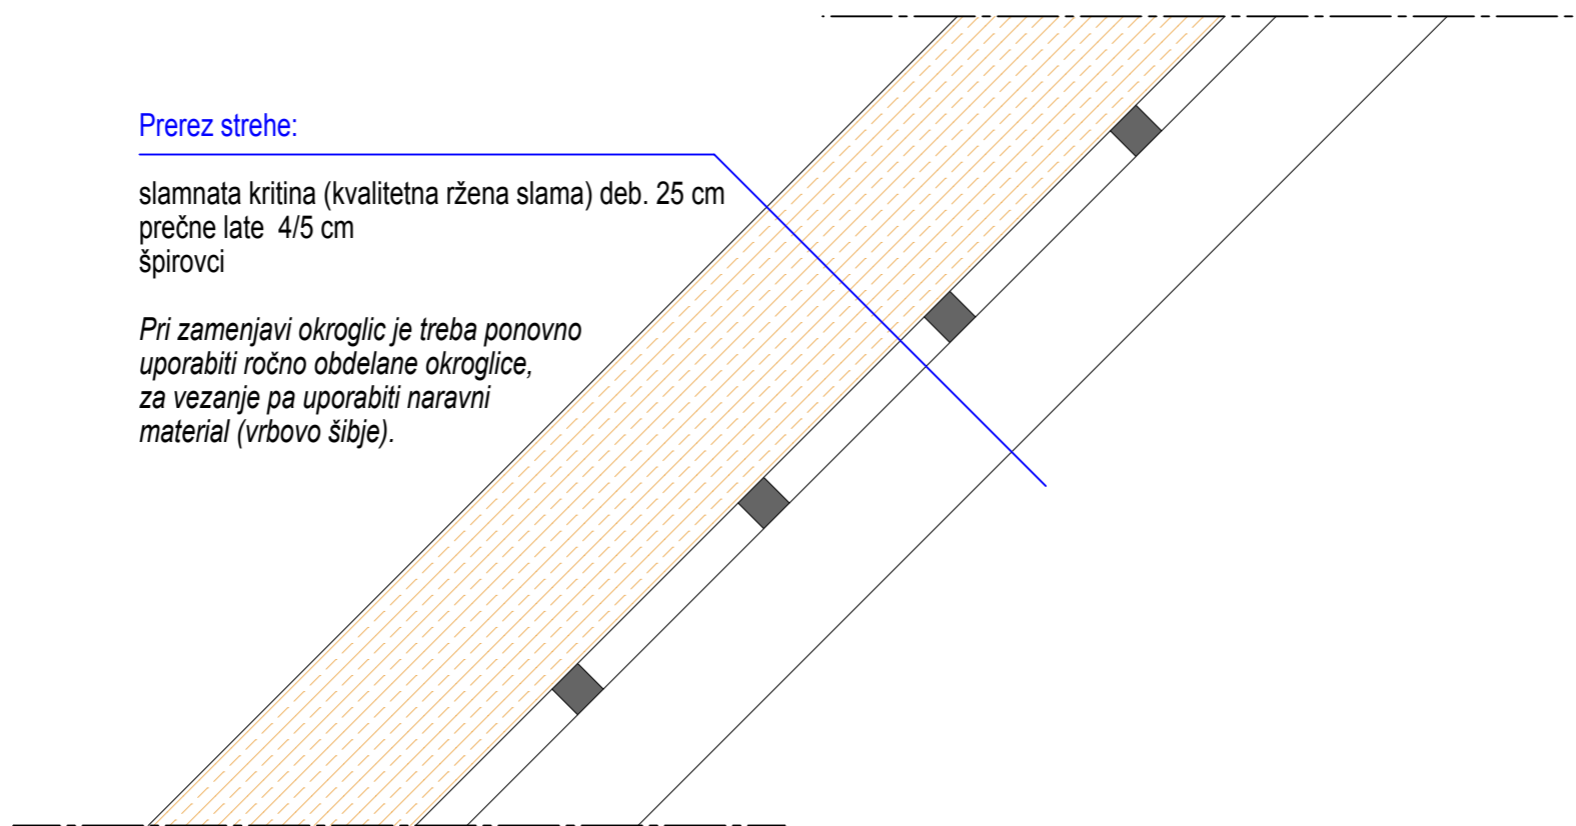

**Opomba:**

Vse mere obvezno preveriti na samem objektu!  
Zamenjavo in detajle vgradnje slamnate kritine  
izvesti po navodilih ZVKDS!

investitor	Občina Trnovska vas Trnovska vas 42, 2254 Trnovska vas		
objekt	KULTURNI SPOMENIK - DOMAČIJA TRNOVSKA VAS 21		
rišba	<b>Detajl ST - prerez strehe</b>		
vista načrta	ARHITEKTURA	vista proj. dokumentacije PZI	datum: avgust 2015
lokacija	š.p. 566/4, k.o. Trnovska vas	merilo 1 : 10	število rišbe <b>Detajl ST</b>